


OPEENMAAKT DOOR
DHOOGHE & WERCKX
 ATELIER ARCHITECTUUR EN SCENOGRAFIE BVBA
 VAN DER BRUGENSTRAAT 18 1030 BRUSSEL
 TEL. 02 752 09 52 FAX 02 752 14 75
 ARCHITECT LUC DHOOGHE
 PLAN nr 15
 DATUM 29-06-93 DOSSIER #92016

SCHAAL 1:150
 Gezien en voorgekeurd door ondergetekende
 Technisch Dienstver
 E. BENTE
 Aangekomen door het college in zitting van
 De Stadsva
 De Stadsva
 vastgesteld door de Gemeenteraad in zitting van
 De Burgemeester
 De Stadsva

Wielengroep
 10-09-92 A aanvullingen dossier bestudering en gebouwen - aanbesteding
 10-11-92 B diverse aanvullingen
 10-03-93 C diverse aanvullingen
 30-03-93 D aanvullingen met betrekking tot
 08-09-93 E diverse aanvullingen
 28-03-94 F diverse aanvullingen
 03-08-94 G aanvullingen bestudering

LEGENDE

[Symbol]	Bestaande vloeroppervlakte
[Symbol]	Nieuw vloeroppervlakte
[Symbol]	Nieuw vloeroppervlakte met vloerbedekking
[Symbol]	Wandoppervlakte

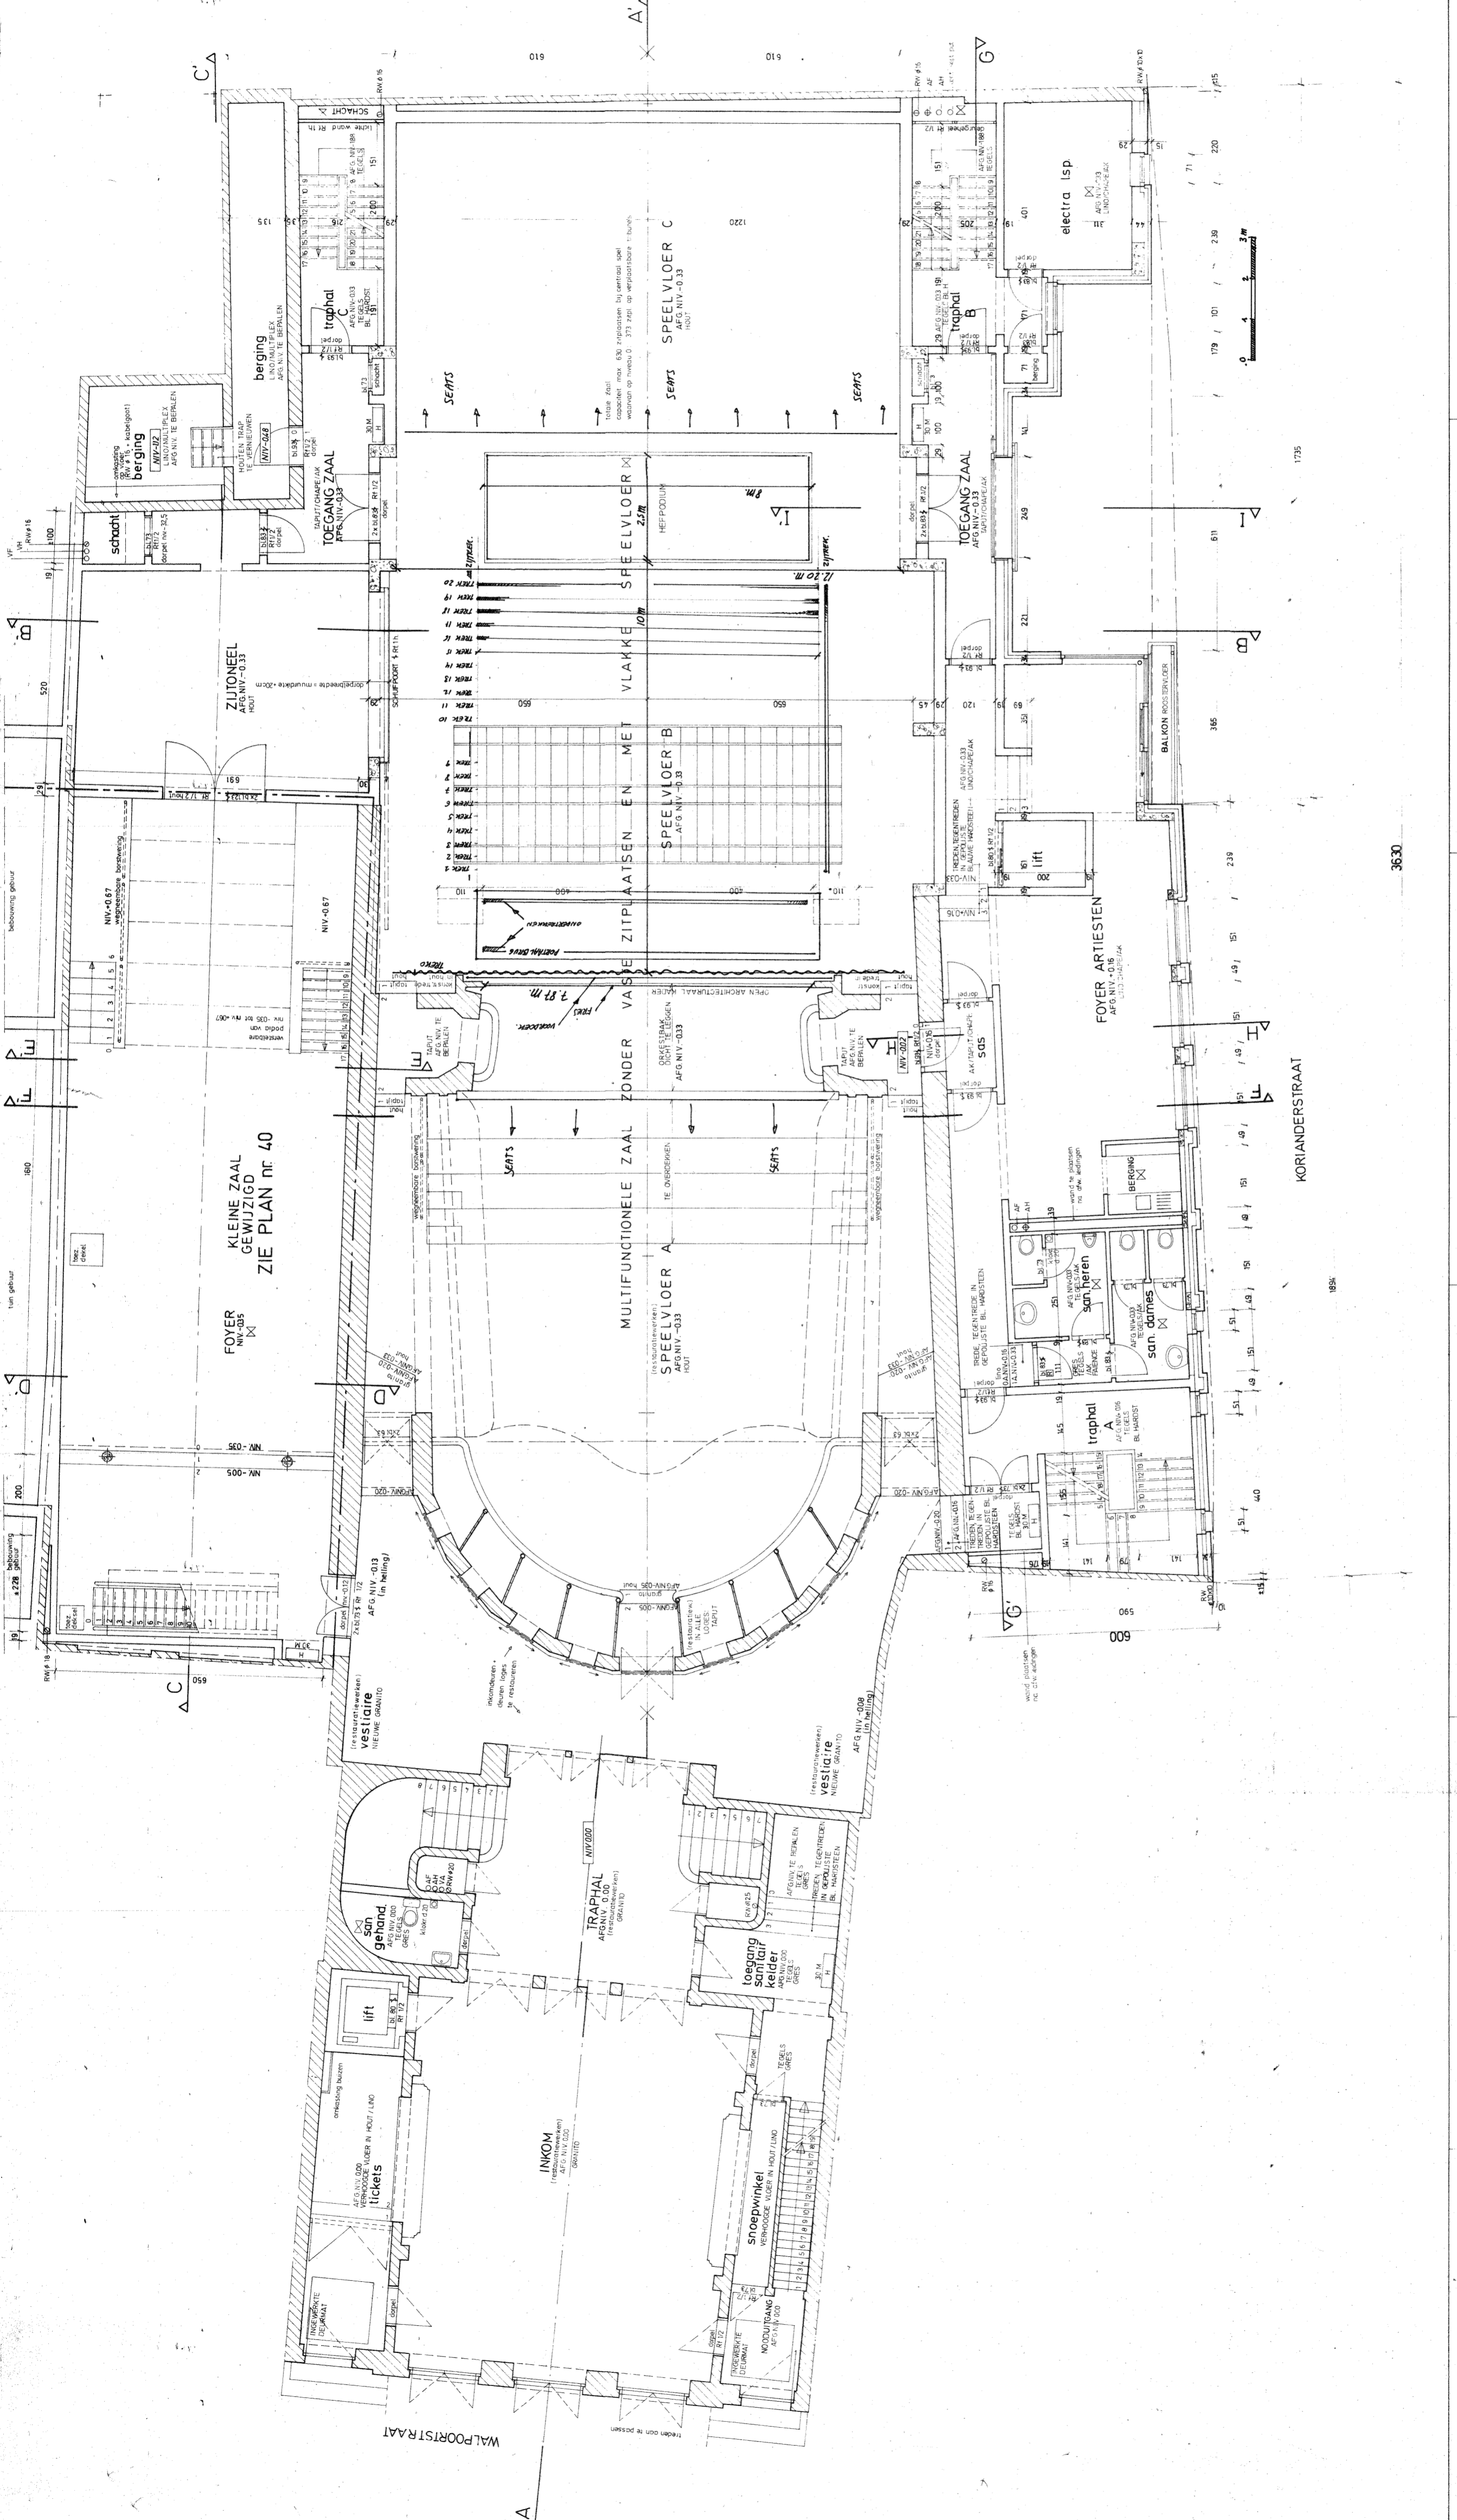

KORIANDERSTRAAT

3630

1725

1854