


Wijzigingen

A	aanvullingen omtrent plaatsing en afmeting van de zolder - aanbesteding
B	diverse aanvullingen
C	diverse aanvullingen
D	aanvullingen met betrekking tot de afmetingen van de zolder
E	modifieerbare meubels in de loges, aanpassingen van de vloeren
F	aanpassingen meubels om afmeting te wijzigen
G	diverse aanvullingen
H	diverse aanvullingen

LEGENDE

- Bestaande constructie
- Nieuw metselwerk
- Nieuw gevelgedeelte beton
- Muurhazelp
- Overdekte terrasvloer
- Breukvlak half uur
- Mechanische ventilatie

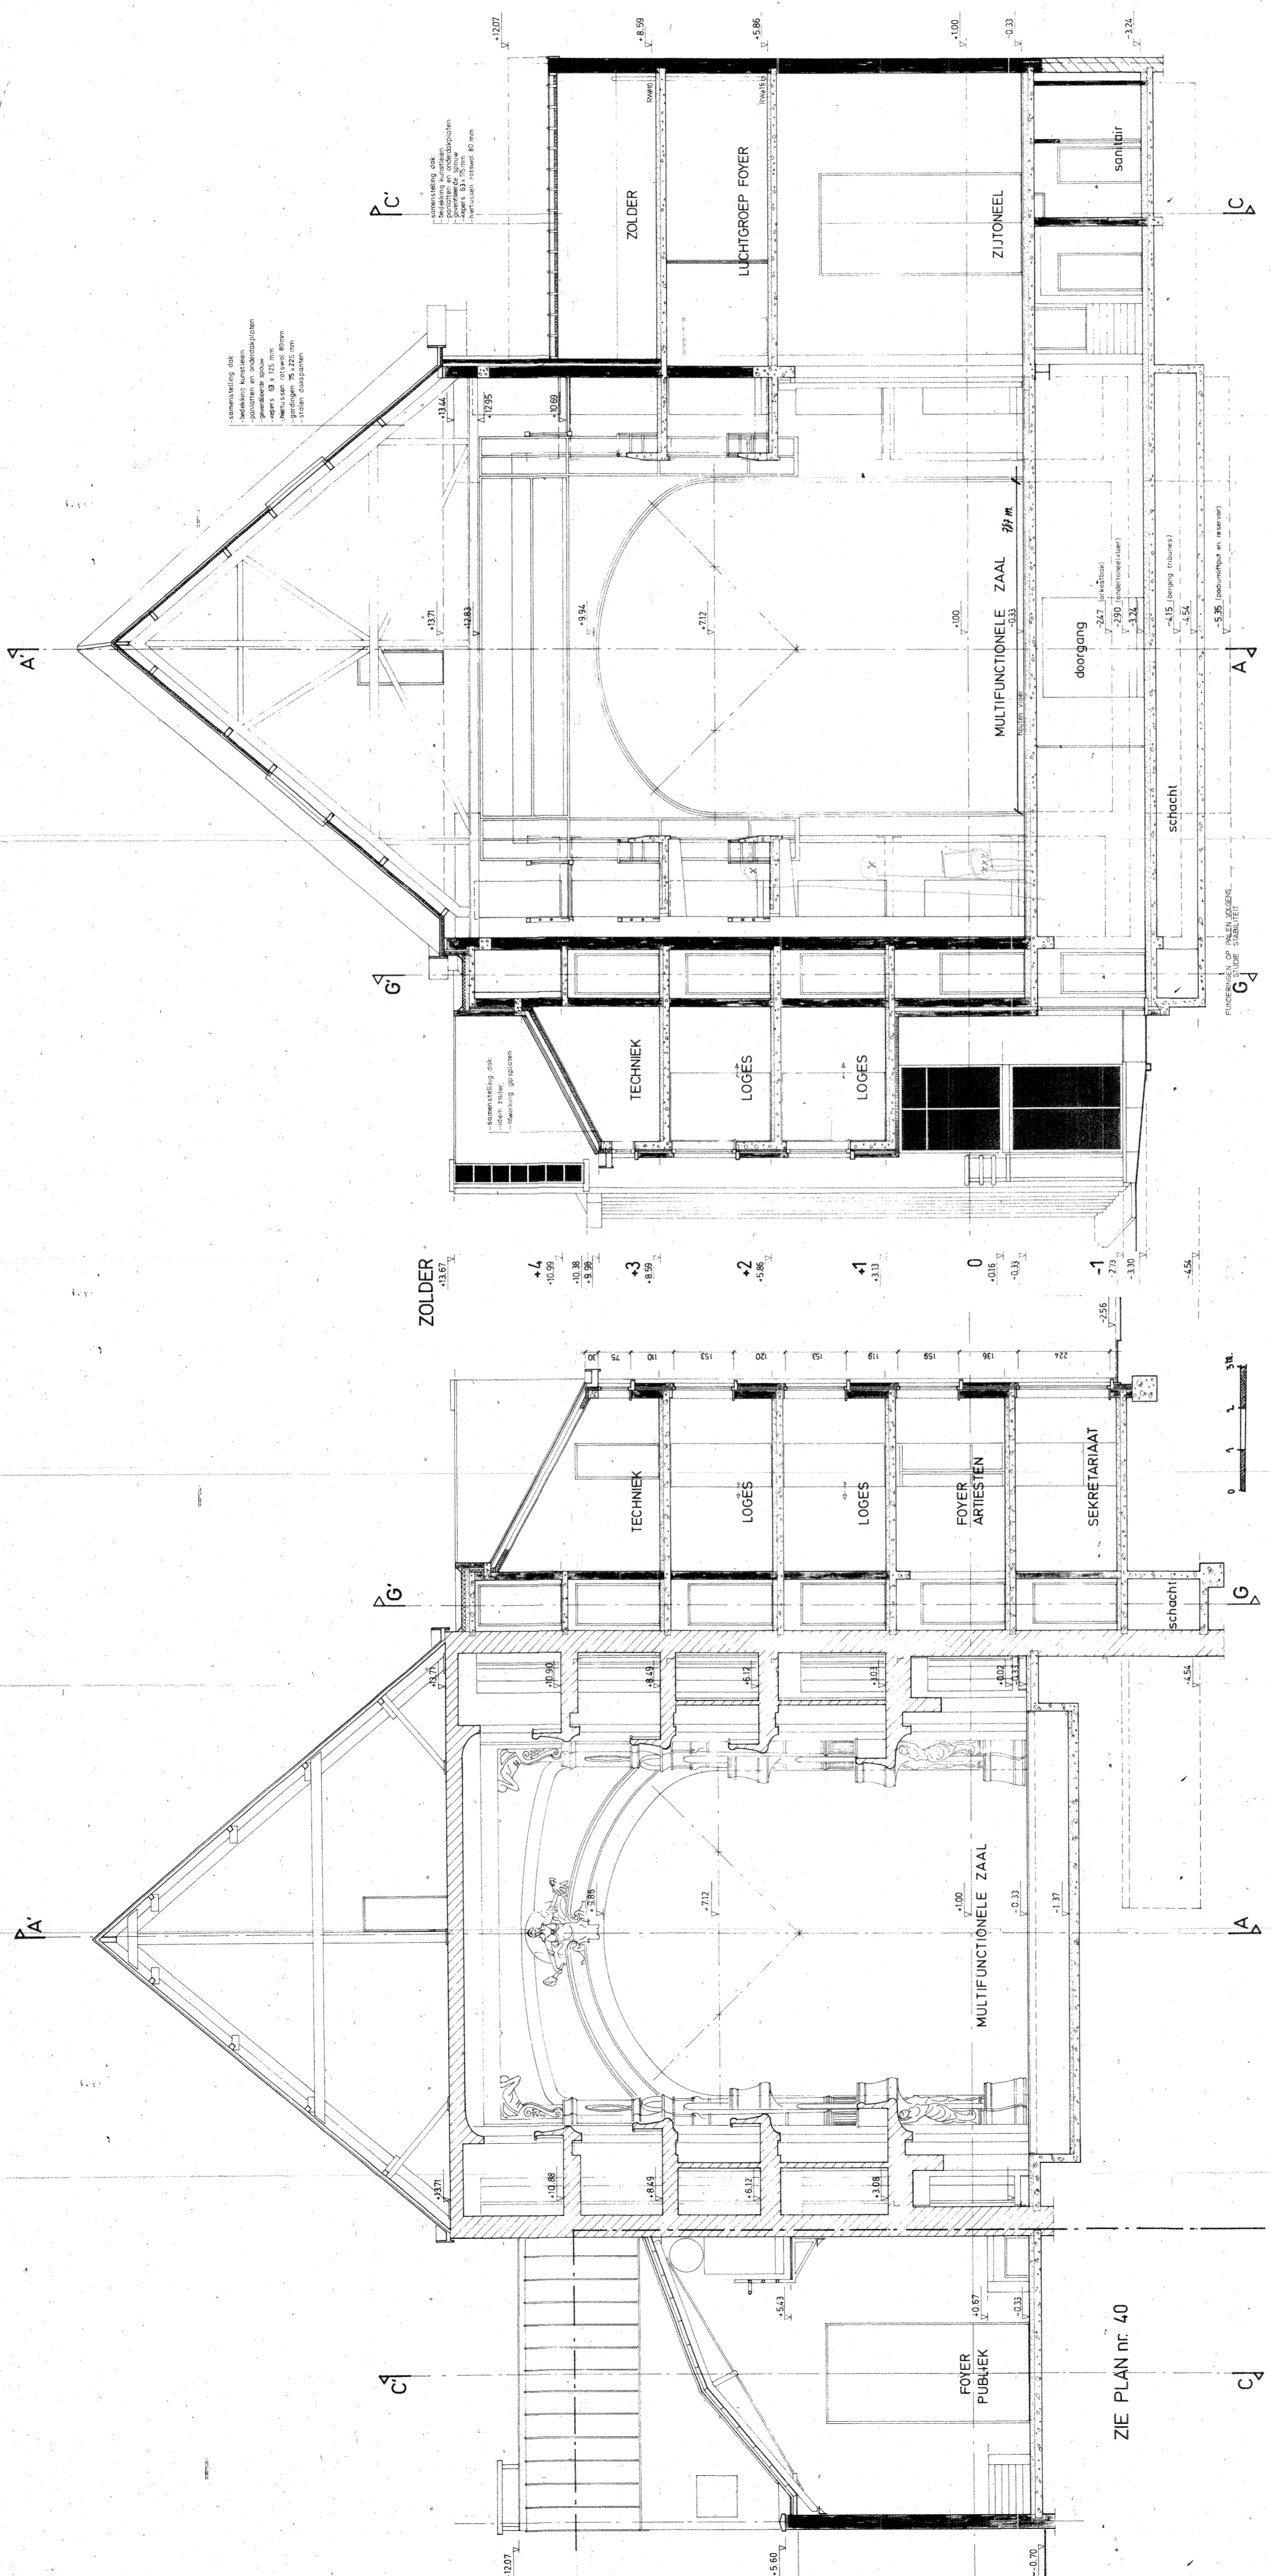

DOORSNEDE B-B'

DOORSNEDE F-F'

ZIE PLAN nr 40