Voor verklaring zie plan nr T.01

Bestek nummer 5179/8 a~ 5179/3 Plannummer T.01.c

STADSBESTUUR VAN GENT
TECHNISCHE DIENST GEBOUWEN
ONDERSTRAAT 22 9000 GENT

RENOVATIEWERKEN
MINARD SCHOUWBURG
WALPOORTSTRAAT 9000 GENT

TONEELBELICHTING - TONEELUITRUSTING
LANGSDOORSNEDE A.A

Tekenaar: MLV Datum: 27/10/1993
Goedgekeurd: LL LP
Wijzigingen: 25.06.96
Bestandnaam: 28.206.000
Groep VAERENDONCK
ARCHITECTEN
Bevergemse Dreef 19 B 9000 Gent
Tel 32 91 400 911 Fax 32 91 400 900
A.-VOSSE AARDETEKENS
E.-AARDEMAST
10/09/93

Lijsten over de wijzigingen
Tekeningen-gemaakt- van de Technische Dienste
van het Stadsbestuur

Aanpassingen aan het uitzicht in strijng van 05.6.93

E. BONTE in W. VERBEECKXS

De Architecten De Leraren van Sanderus Weten
P. BEKE

voorgesteld door de Gemeenteraad in strijng van 03.6.93

De Burgemeester
G. TEMMERMAN

De Stadssecretaris
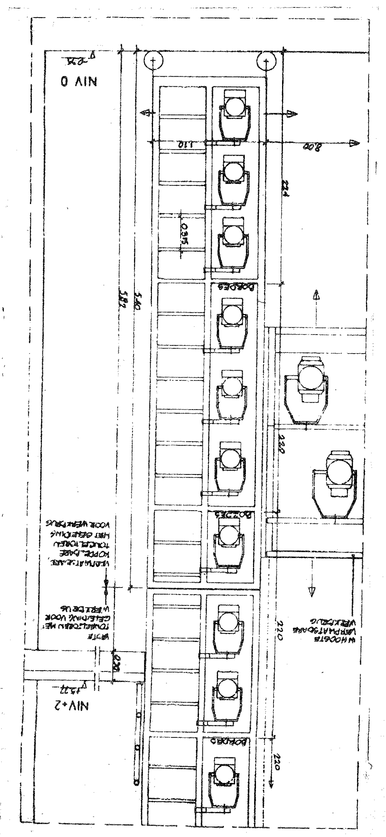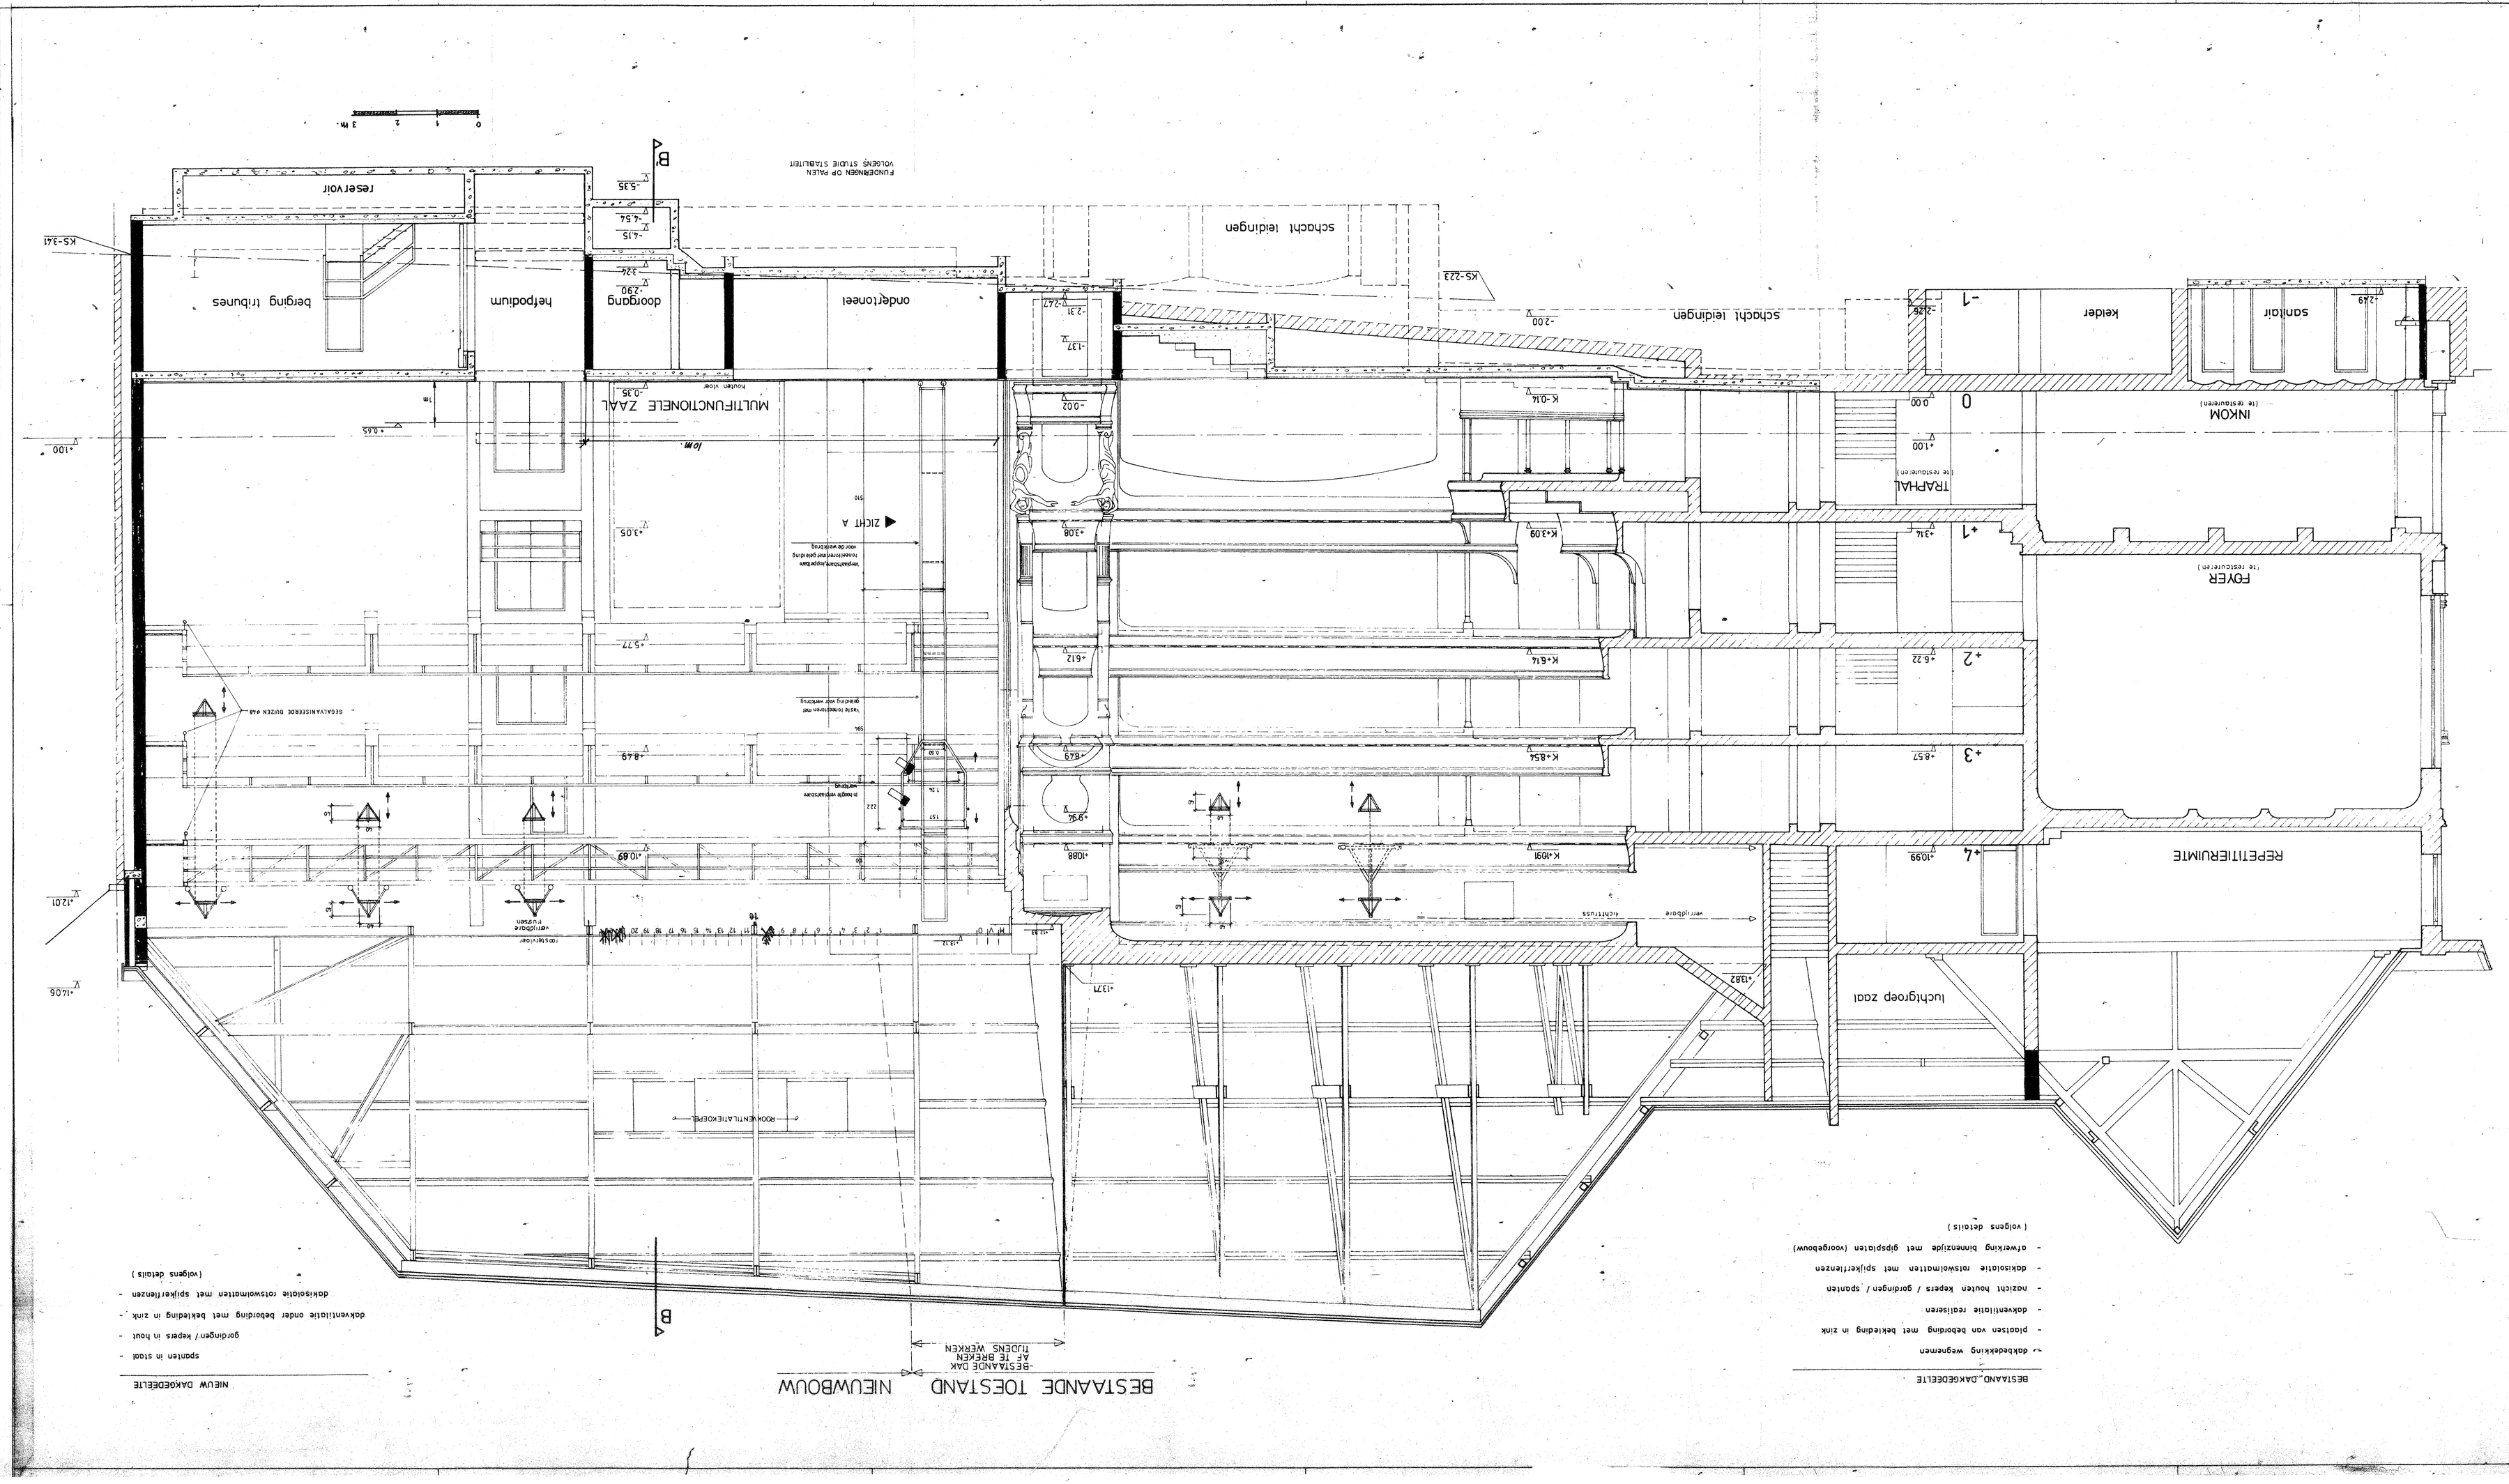
ZICHT A